
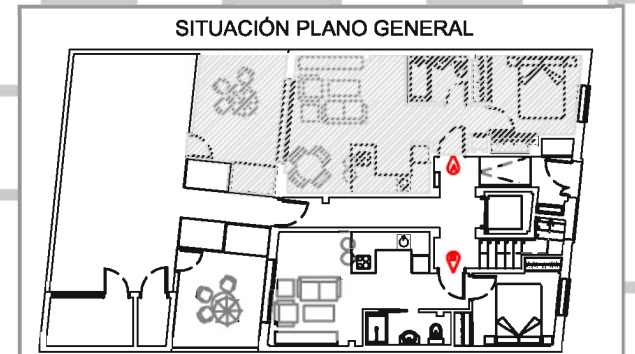


Residencial Magdalena

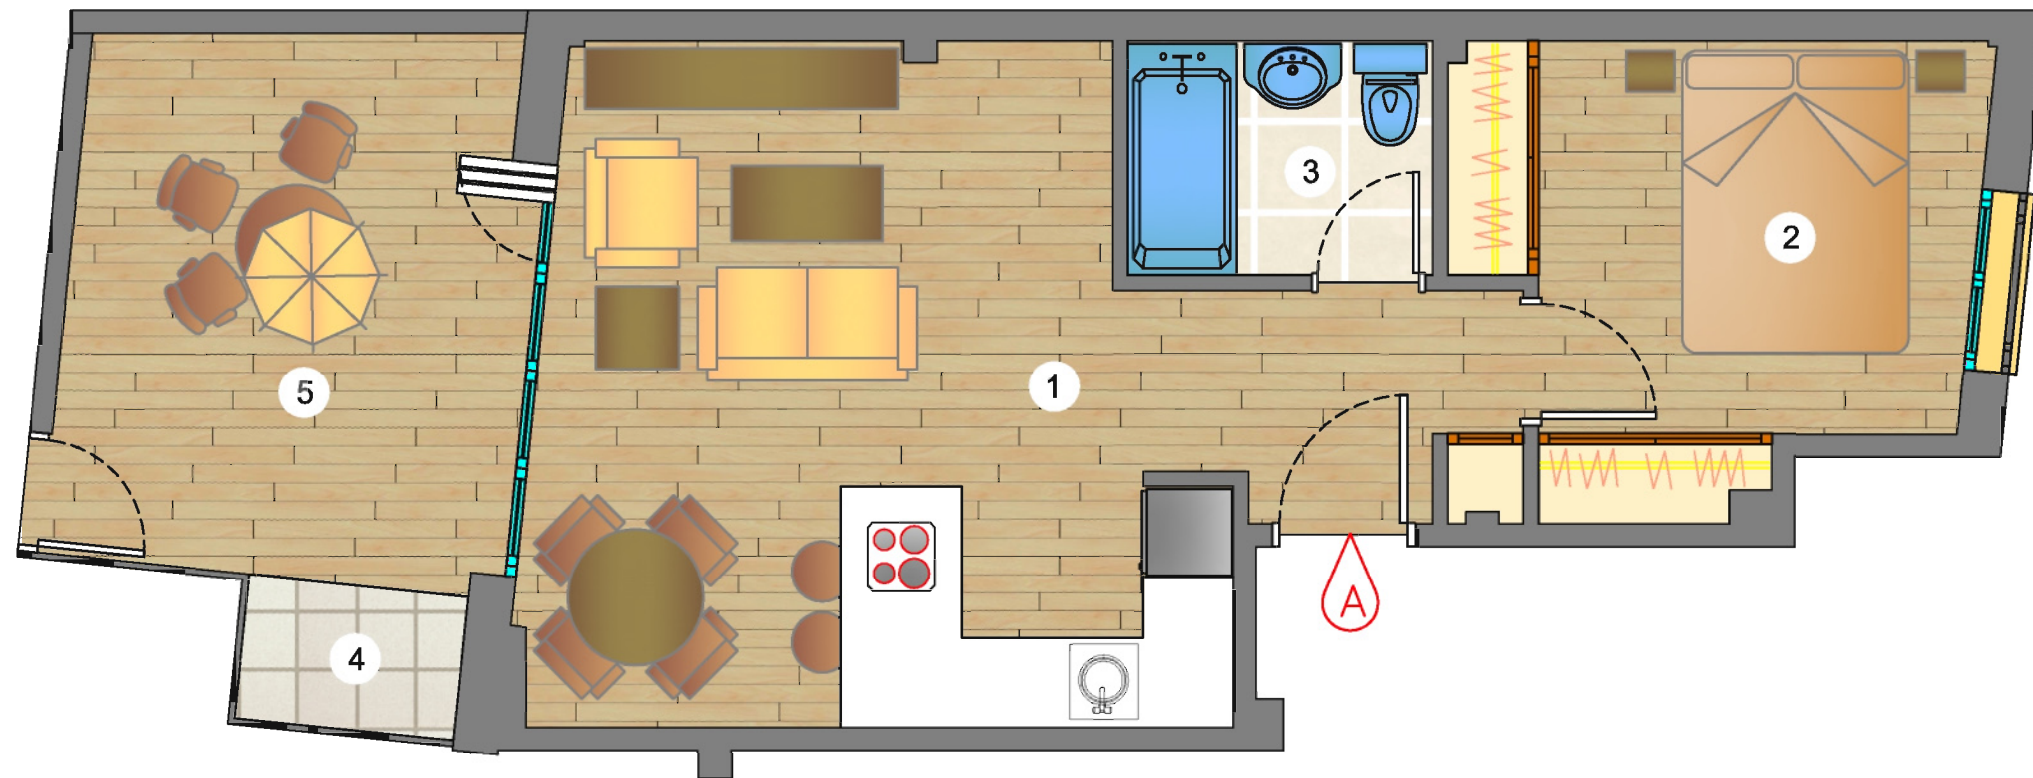


VIVIENDA BAJO A

ESTANCIA	* S. ÚTIL m ²	* S. ÚTIL NC m ²
1. Salón-comedor, cocina, recibidor	22,4	
2. Dormitorio Principal	9,34	
3. Baño	3,13	
4. Tendedero		1,40
5. Terraza		10,27
TOTAL ÚTILES	45,18	11,67
TOTAL CONSTRUIDA	52,36	

DISEÑO DE INTERIORES
Esperanza Pecci Baquero

EDIFICIO RESIDENCIAL DE 4 VIVIENDAS CL. MAGDALENA N° 80 PLANTA BAJO A

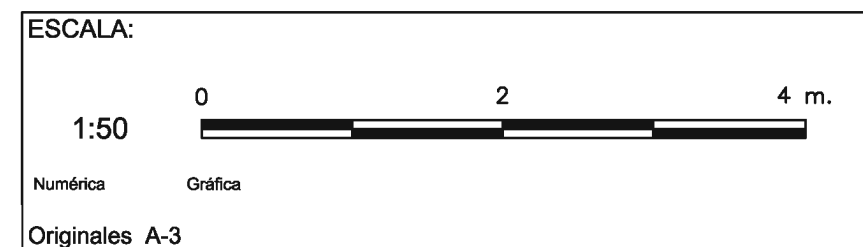

* Las superficies son aproximadas y podrían sufrir variaciones por necesidades técnicas durante la ejecución de la obra.

NC : No computable. La superficie útil incluye el 100% de la terraza de la vivienda si dispone de ella. La superficie construida incluye la terraza, si dispone de ella y la repercusión sobre los elementos comunes.

* Este documento no tiene carácter contractual. El mobiliario y decoración son ilustrativos.



PROMOTORA DE VIVIENDAS

CIF B88221577
www.baqueroindecor.com